



CASA
120 M²

MEDITERRÁNEA

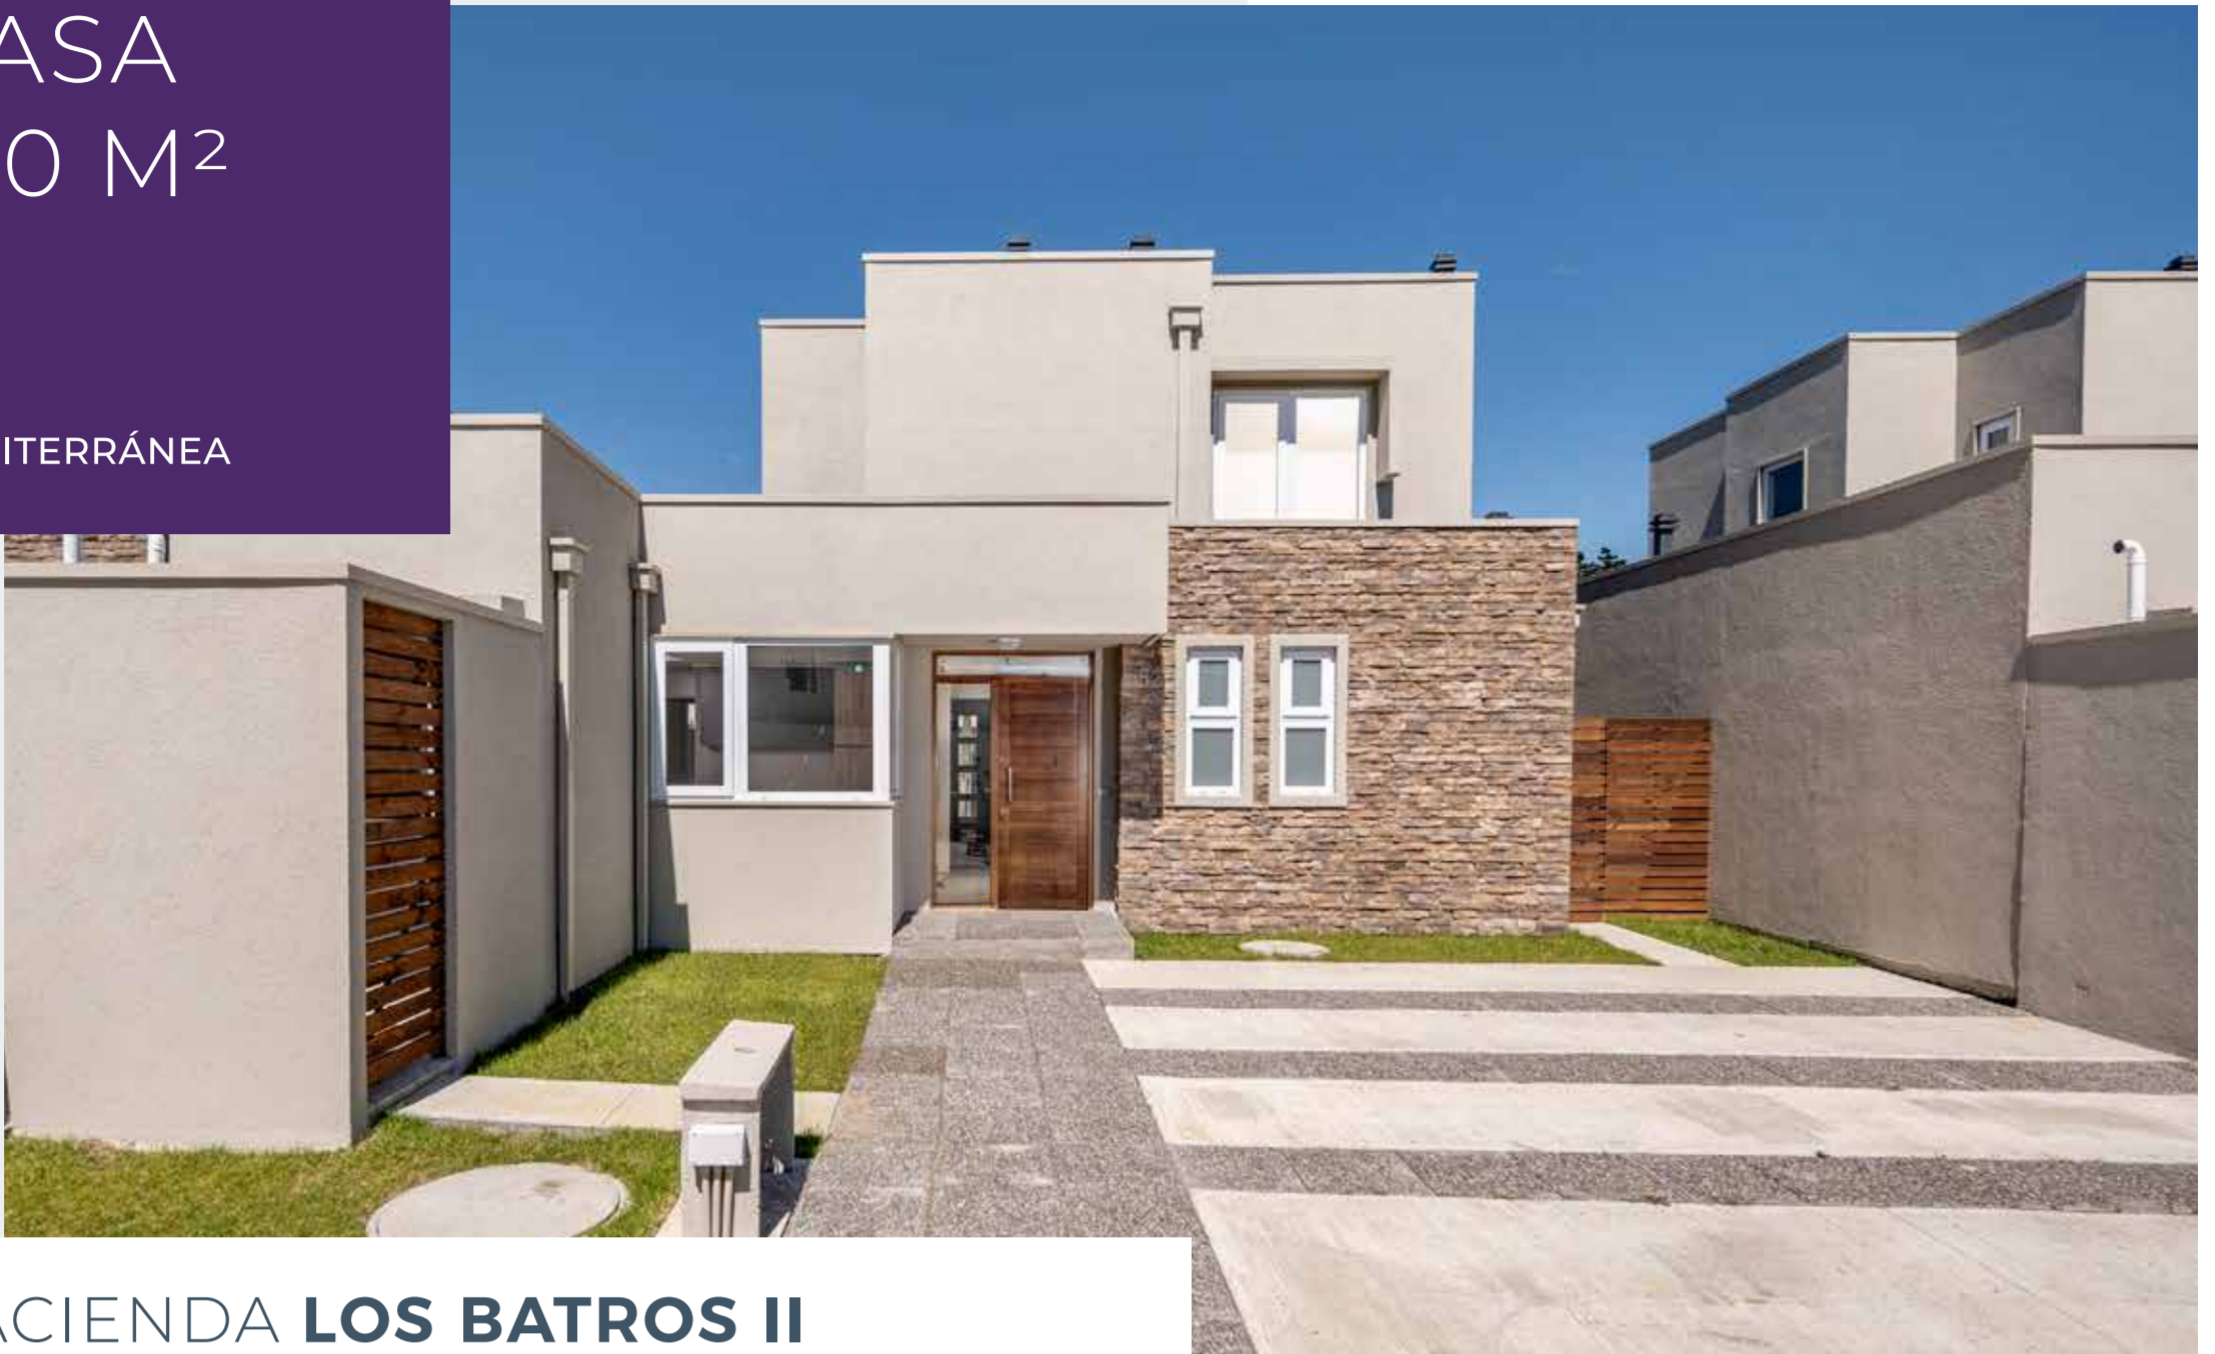

HACIENDA **LOS BATROS II**
CONCEPCIÓN

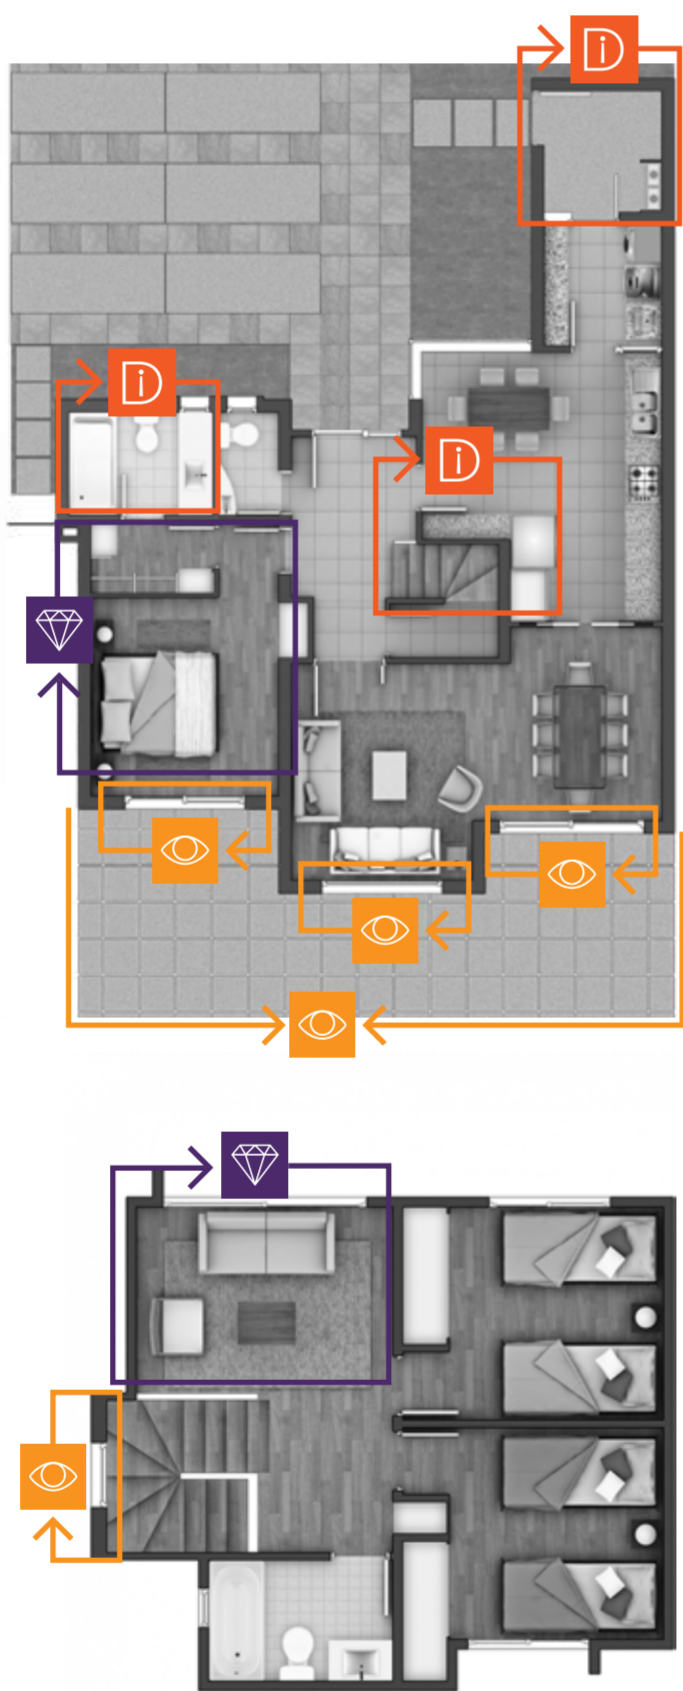

PROGRAMA

- 3 dormitorios y 3 baños
- Dormitorio principal con walk in closet
- Baño principal en suite
- Baño viistas en primer piso
- Sala de estar en segundo piso

EQUIPAMIENTO Y ACCESORIOS

- Cocina equipada con campana extractora, encimera, horno eléctrico y microondas
- Logia independiente
- Patio de servicio multiuso
- Cajón ollero en cocina
- Cajón especiero
- Enchufe USB en cocina
- Luces Led en muebles de cocina
- Amplios sectores de almacenaje
- Baño tipo hotel
- Secador de toallas
- Monomando aislado en ducha

MATERIALIDADES Y LOOK

- Papel mural
- Cubierta de granito gris mara en cocina
- Piso foto laminado en living comedor y dormitorios
- Cerámica en cocina y baños
- Melamina en muebles

ASÍ
PENSAMOS
LOS ESPACIOS

Fíjate en esto

- Tendrás luz natural en living comedor, dormitorios, cocina y caja de escala.
- Baño tipo hotel de visitas, primer piso.
- Amplio hall de distribución.
- Amplia terraza para disfrutar al máximo.
- Sala de estar en segundo piso.

Práctico y Funcional

- Cocinas full equipadas.
- Amplios sectores de almacenaje.
- Cómoda logia para lavadora-secadora.
- Patio de servicio un espacio multifuncional, adáptalo a lo que tú más necesites.

Distribución que Calza Contigo

- Sala de estar en segundo piso con área exclusiva para los niños.
- Dormitorio principal en el primer piso para mayor privacidad
- Dormitorios secundarios en segundo piso, para mayor tranquilidad.